

Ограничения относительно использования земельного участка или его части

Номер на плане	Площадь земельного участка, относительно использования которого установлено ограничение, гектаров	Содержание ограничения	Основание для установления ограничения	Срок действия ограничения
1,2,	0,0816 га	охранная зона вокруг инженерных коммуникаций	Закон Украины "О нефти и газе" от 12.07.2001 г. №2665-III	постоянно
2,3,4	0,0400 га	охранная зона вокруг инженерных коммуникаций	Закон Украины "О трубопроводном транспорте" от 15.05.1996 г. №192/96-ВР	постоянно

Государственный акт составлен в двух экземплярах, один из которых передан постоянному пользователю земельного участка, второй хранится в Отделе Государственного комитета по земельным ресурсам Донецкой Народной Республики в г. Горловке (наименование государственного органа земельных ресурсов) Глава администрации города Горловка
 Руководитель М. П. Приходько (наименование соответствующего органа исполнительной власти/органа местного самоуправления)

И. С. Приходько (подпись) (инициалы и фамилия)
 Начальник М. П. Миронов (наименование государственного органа земельных ресурсов) Отдела Государственного комитета по земельным ресурсам Донецкой Народной Республики в г. Горловке
 (подпись) (инициалы и фамилия)

Акт зарегистрирован в Книге записей регистрации государственных актов на право постоянного пользования земельными участками за N 141060000012021000004

Наталия Стояла (наименование должности лица) Тоска Луиза ДИР в г. Горловке (наименование государственного органа земельных ресурсов) осуществившего регистрацию акта
 (подпись) (инициалы и фамилия)

05 апреля 2021 г.



ГОСУДАРСТВЕННЫЙ АКТ

на право постоянного пользования земельным участком

Серия ДП № 0000209

Государственный акт на право постоянного пользования земельным участком выдан ГОРОДСКАЯ БОЛЬНИЦА № 3

(наименование юридического лица)

ГОРОДА ГОРЛОВКА

г. Горловка, ул. Политехническая, дом 39

(местонахождение, юридический адрес)

5 1 0 0 7 1 9 2

(идентификационный код согласно Единому государственному реестру)

и на основании решения соответствующего органа исполнительной власти

распоряжение главы администрации города Горловка

(наименование органа, дата и номер решения)

от 24.12.2020 г. № 1044-р

является постоянным пользователем земельного участка площадью 3,0372 га (гектаров)

в границах согласно плану

Кадастровый номер земельного участка 1410600000:01:007:0558

Земельный участок расположен г. Горловка, (город (район, населенный пункт), район, улица, номер участка)

Калининский район, ул. Медицинская, 15


Целевое назначение земельного участка для обслуживания

зданий и сооружений




ПЛАН
границ земельного участка

Кадастровый номер земельного участка 1410600000:01:007:0558

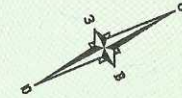

Стороны			Длины	Стороны			Длины
			сторон,(м)				сторон,(м)
28	→	160	18,54	33	→	162	9,30
160	→	29	3,53	162	→	163	9,99
29	→	161	10,00	163	→	34	6,91
161	→	24	10,14	34	→	35	10,10
				35	→	36	3,19

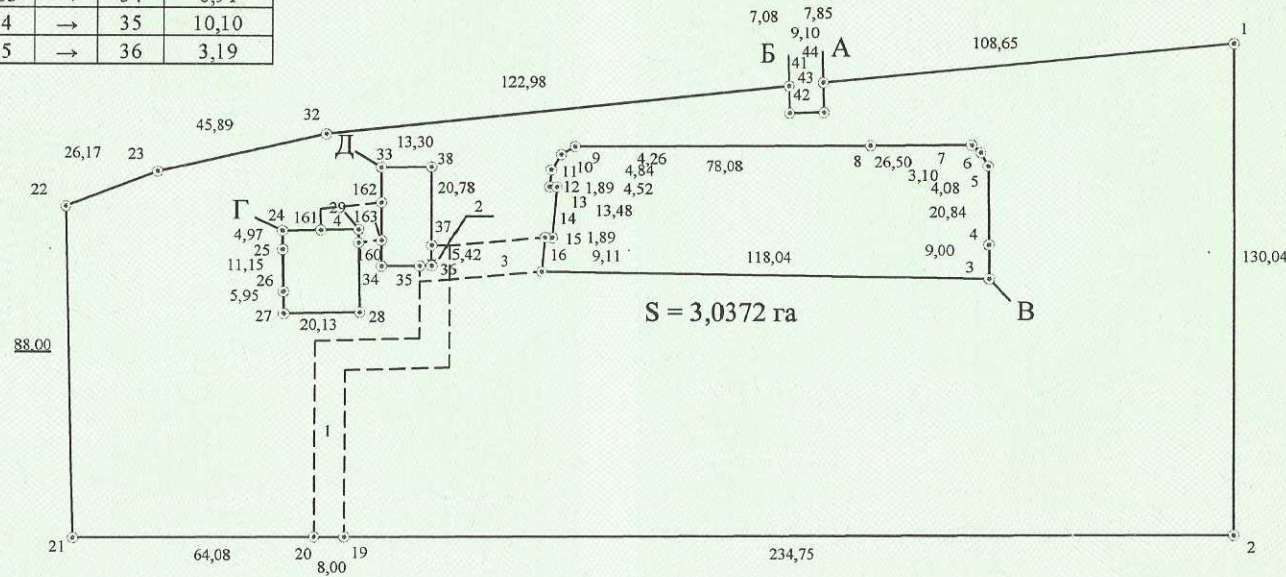

Описание границ
от А до Б - земли запаса муниципальной собственности
на территории администрации города Горловка
от Б до А - земли государственной собственности находящиеся
в пользовании РП "Региональная энергопоставляющая компания"
от В до В, Г до Г - земли муниципальной собственности находящиеся
в пользовании Городского социального общежития
для детей сирот и детей, лишенных родительского
попечения "ОБЕРЕГ" ДНР
от Д до Д - земли муниципальной собственности находящиеся
в пользовании ГП "ДОНБАССТЕПЛОЭНЕРГО"

Масштаб 1: 2000



Начальник Отдела Государственного комитета по земельным ресурсам
наименование государственного органа земельных ресурсов

М.П. Донецкой Народной Республики в г. Горловке

Н. А. Миронов
(инициалы и фамилия)

(подпись)