

Ограничения относительно использования земельного участка или его части

Номер на плане	Площадь земельного участка, относительно использования которого установлено ограничение, гектаров	Содержание ограничения	Основание для установления ограничения	Срок действия ограничения
1	0,0770 га	охранная зона вокруг инженерных коммуникаций	Закон Украины "О нефти и газе" от 12.07.2001 г. №2665-III	постоянно
2	0,1321 га	охранная зона вокруг инженерных коммуникаций	Закон Украины "О трубопроводном транспорте" от 15.05.1996 г. №192/96-ВР	постоянно

Государственный акт составлен в двух экземплярах, один из которых передан постоянному пользователю земельного участка, второй хранится в Отделе государственного комитета по земельным ресурсам Донецкой Народной Республики в г. Горловке. Руководитель (наименование соответствующего органа исполнительной власти/органа местного самоуправления)

М.П. И. С. Приходько
(подпись) (инициалы и фамилия)

Начальник Отдела государственного комитета по земельным ресурсам Донецкой Народной Республики в г. Горловке (наименование государственного органа земельных ресурсов)

М.П. Н. А. Миронов
(подпись) (инициалы и фамилия)

Акт зарегистрирован в Книге записей регистрации государственных актов на право постоянного пользования земельными участками за № 141060000012021000005

Начальник отдела Тоскощена Д.П.В. Горловка
(наименование должности лица, осуществившего регистрацию акта) (подпись) (инициалы и фамилия)

05 апреля 2021 г.



ГОСУДАРСТВЕННЫЙ АКТ

на право постоянного пользования земельным участком

Серия ДП № 0000210

Государственный акт на право постоянного пользования земельным участком выдан **ГОРОДСКАЯ БОЛЬНИЦА № 3**

(наименование юридического лица)

ГОРОДА ГОРЛОВКА

г. Горловка, ул. Политехническая, дом 39

(местонахождение, юридический адрес)

5 1 0 0 7 1 9 2

(идентификационный код согласно Единому государственному реестру)

и на основании решения соответствующего органа исполнительной власти

распоряжение главы администрации города Горловка

(наименование органа, дата и номер решения)

от 24.12.2020 г. № 1044-р

является постоянным пользователем земельного участка площадью 2,0160 га
(гектаров)

в границах согласно плану

Кадастровый номер земельного участка 1410600000:01:011:0156


Земельный участок расположен г. Горловка
(город (район, населенный пункт), район, улица, номер участка)

Калининский район, ул. Санаторная, 9

Целевое назначение земельного участка для обслуживания
зданий и сооружений



ПЛАН
границ земельного участка
Кадастровый номер земельного участка 1410600000:01:011:0156

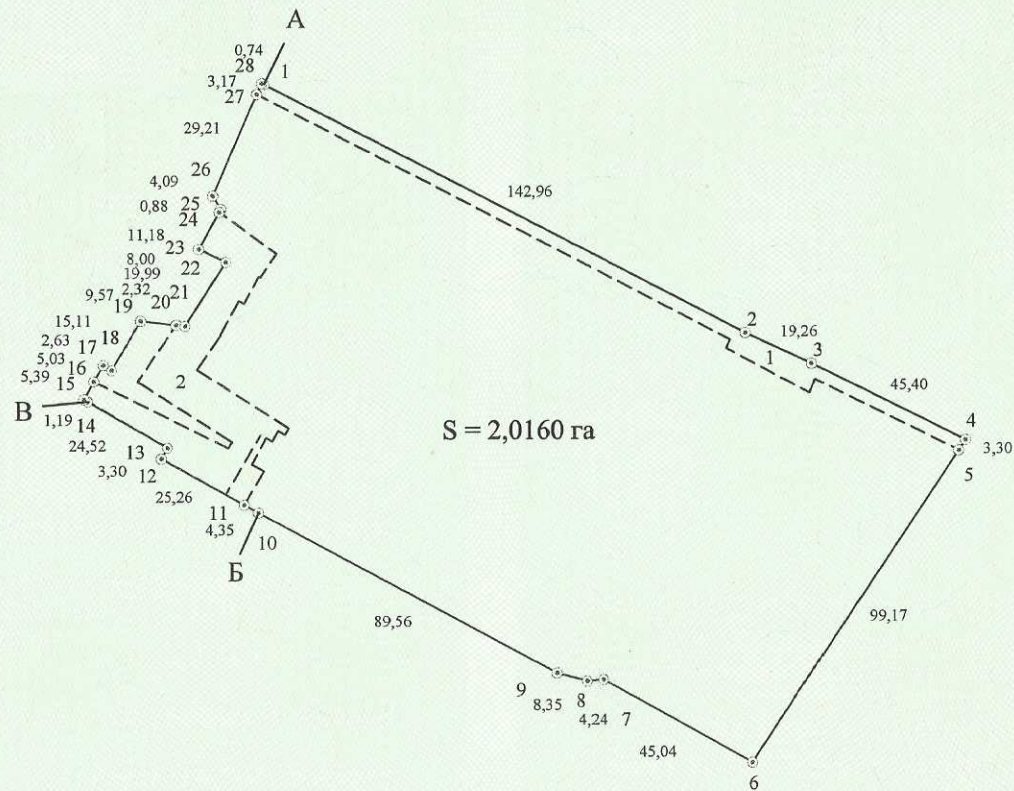

Описание границ

- от А до Б - земли запаса муниципальной собственности на территории администрации города Горловка
- от Б до В - земли муниципальной собственности находящиеся в пользовании ГП "ДОНБАССТЕПЛОЭНЕРГО"
- от В до А - земли муниципальной собственности находящиеся в пользовании ССМУ "Дом-интернат для граждан пожилого возраста и инвалидов с гериатрическим отделением" (город Горловка)

Масштаб 1: 2000



Начальник Отдела Государственного комитета по земельным ресурсам
(полное наименование государственного органа земельных ресурсов)
Донецкой Народной Республики в г. Горловке

Н. А. Миронов
(инициалы и фамилия)

(подпись)